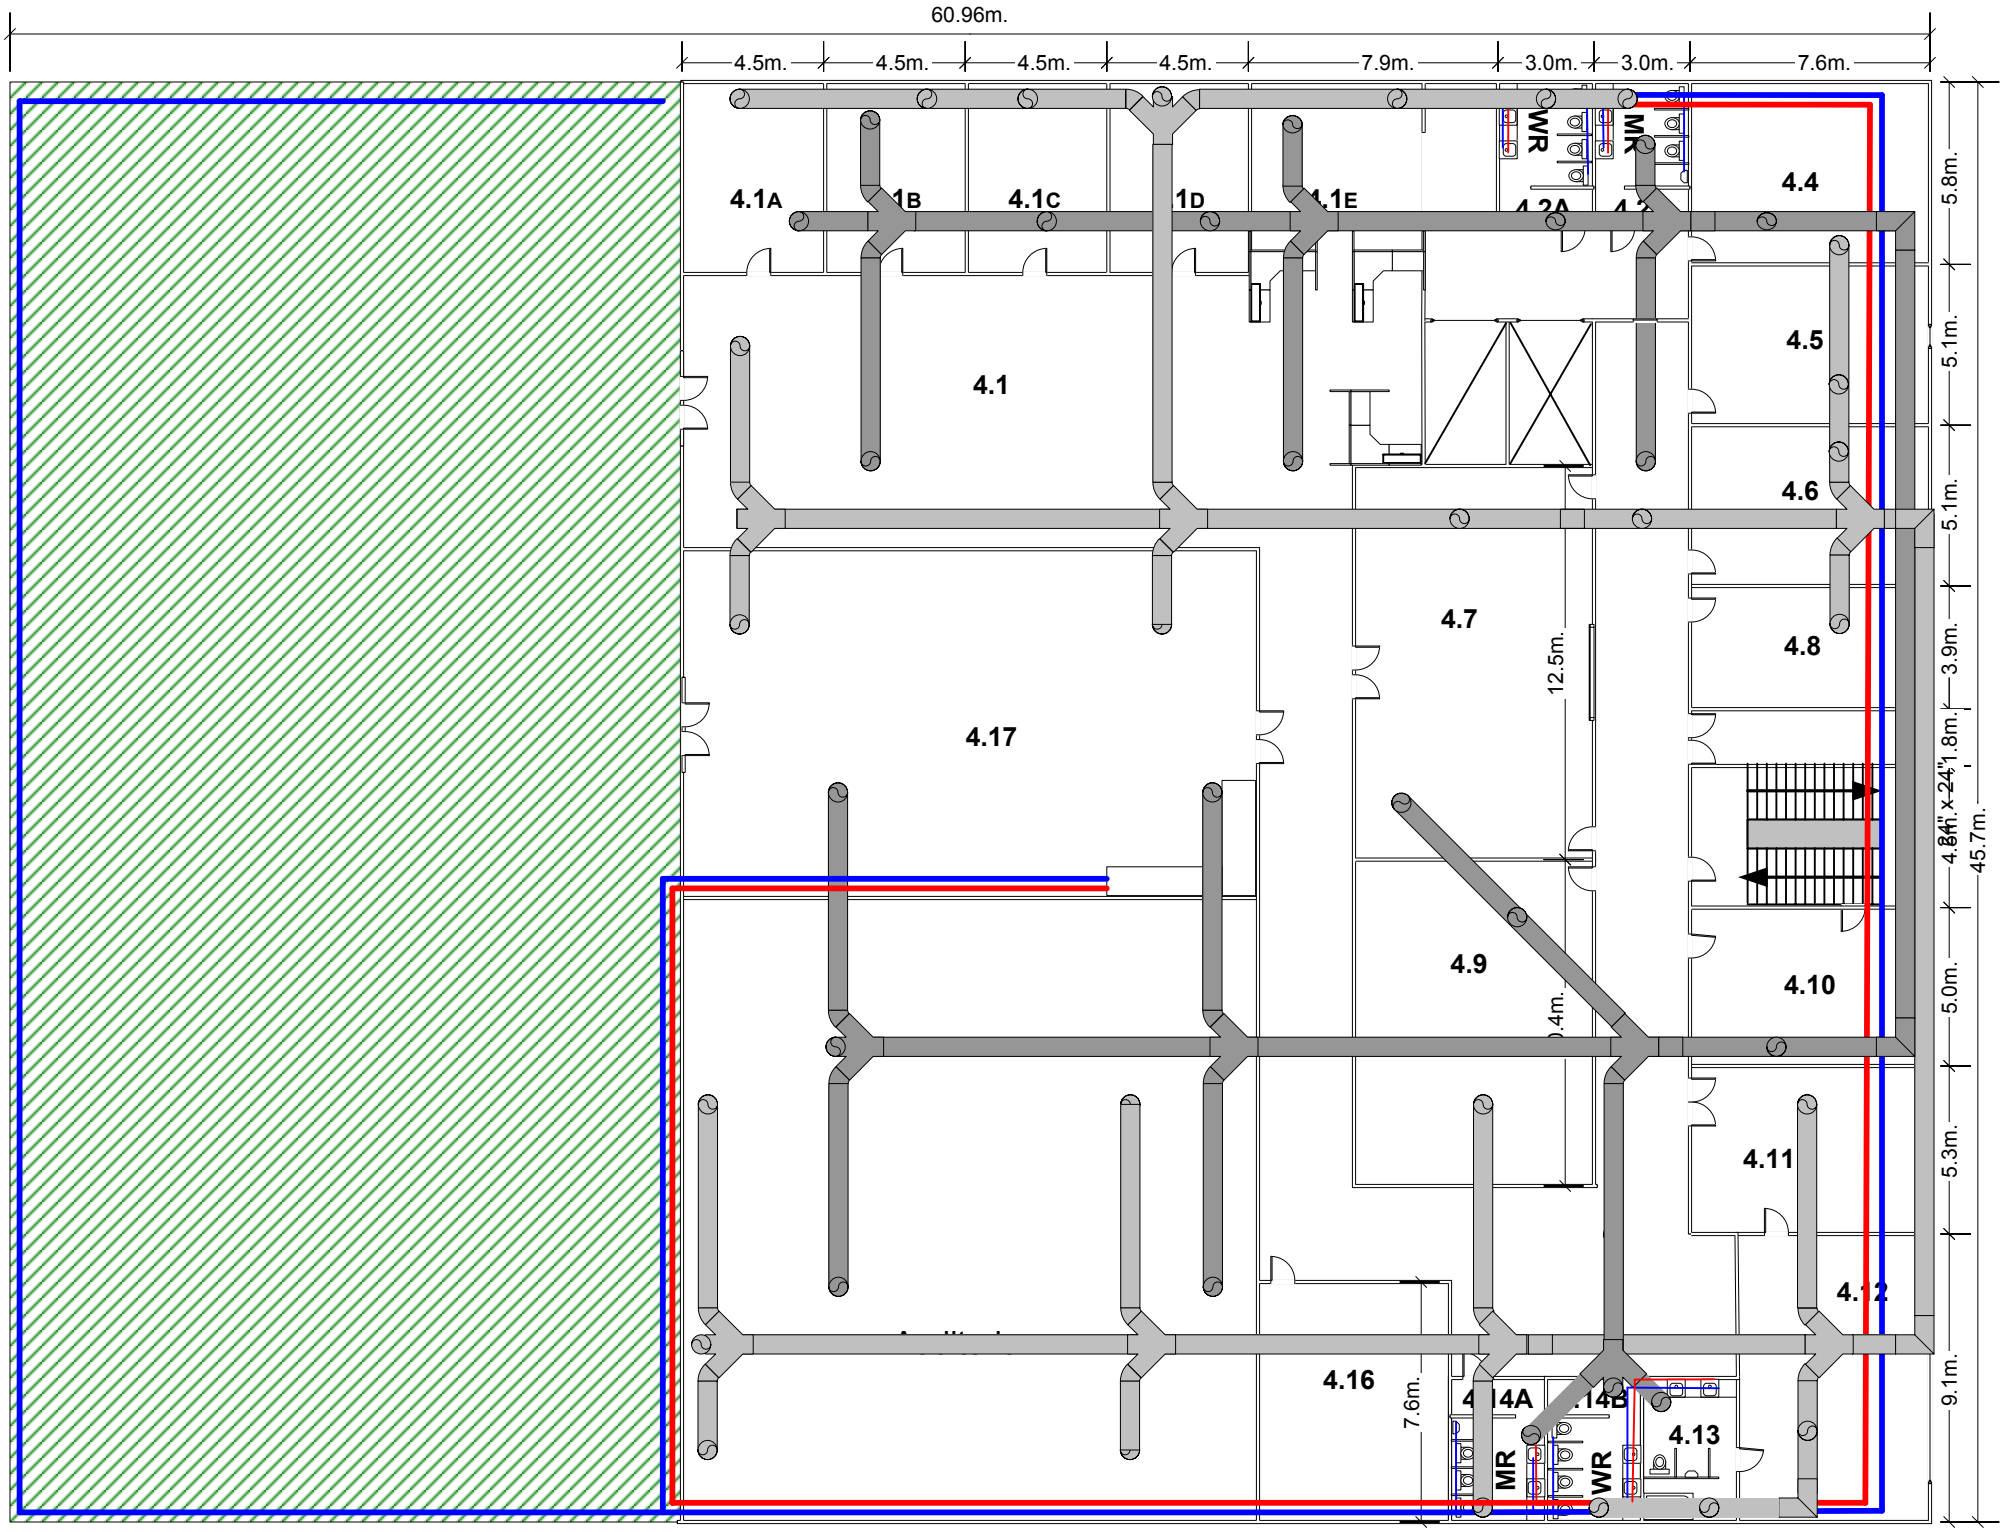
60.96m.
4.5m.
4.5m.
4.5m.
4.5m.
7.9m.
3.0m.
3.0m.
7.6m.
4.1A
4.1C
4.1D
4.1E
4.2A
4.4
4.5
4.1
4.6
4.7
4.8
12.5m.
4.17
4.9
4.10
4.11
4.16
7.6m.
4.13
MR
WR
MR
WR
5.8m.
5.1m.
5.1m.
3.9m.
1.8m.
4.8m.
5.0m.
5.3m.
9.1m.
45.7m.

Floor4