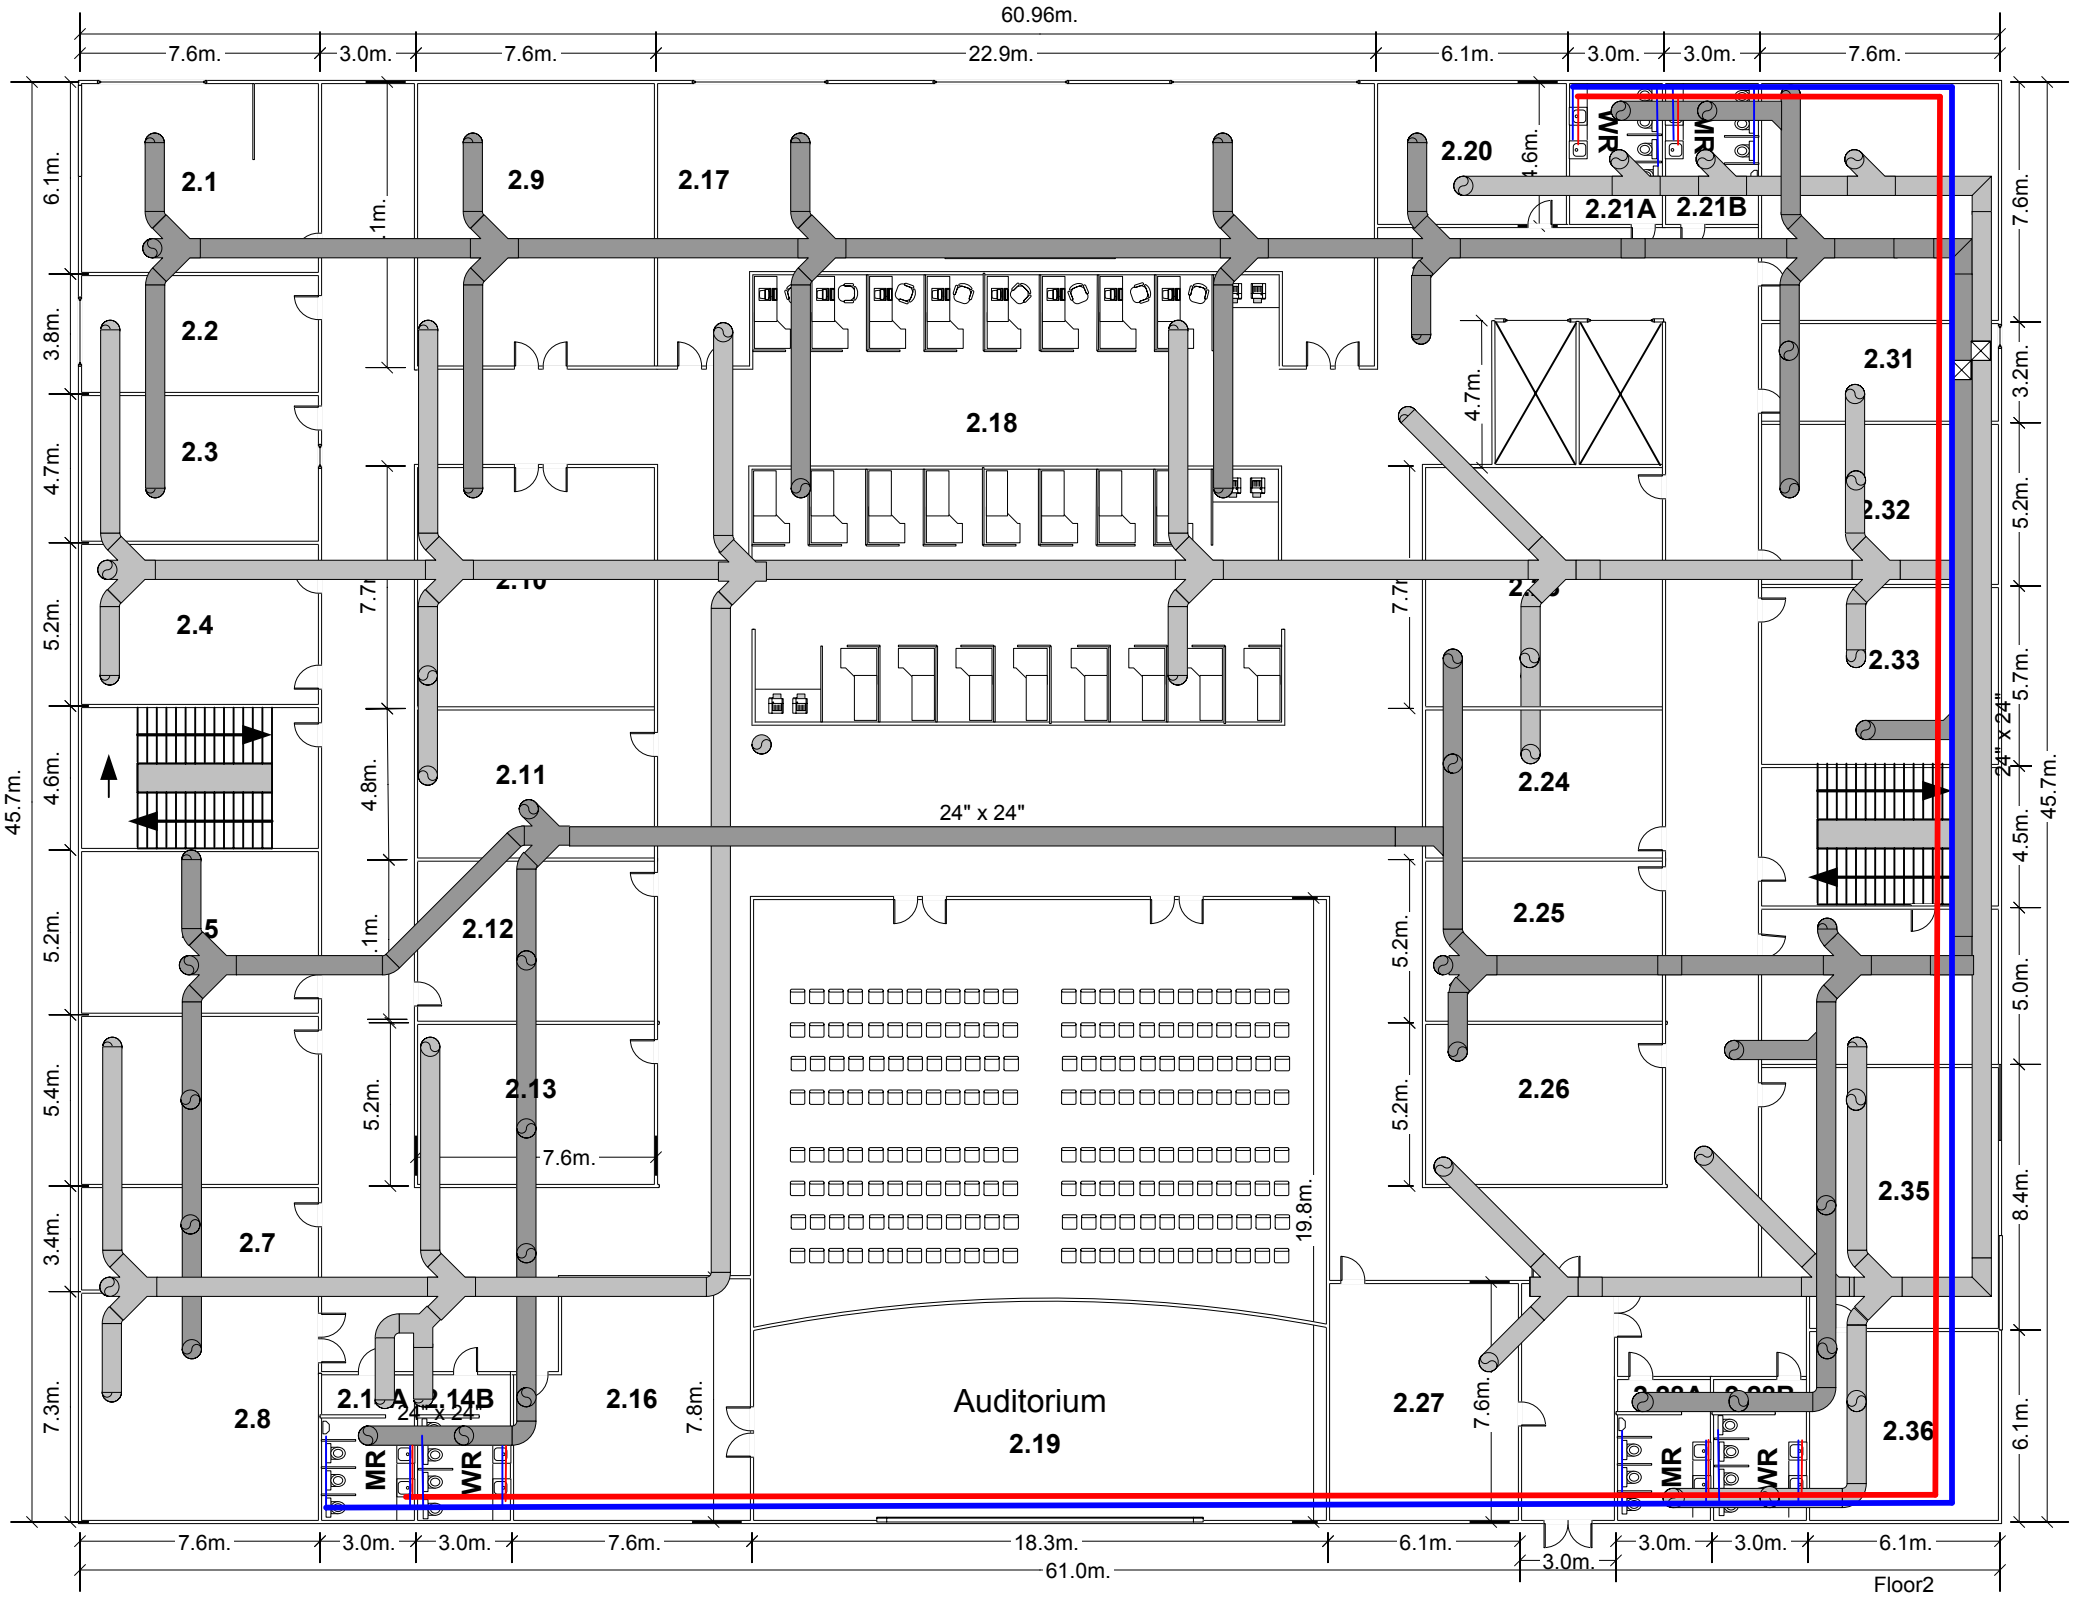
60.96m.
7.6m.
3.0m.
7.6m.
22.9m.
6.1m.
3.0m.
3.0m.
7.6m.
45.7m.
2.1
2.2
2.3
2.4
2.5
2.7
2.8
2.9
2.10
2.11
2.12
2.13
2.14A
2.14B
2.16
2.17
2.18
2.19
Auditorium
2.20
2.21A
2.21B
2.24
2.25
2.26
2.27
2.31
2.32
2.33
2.35
2.36
MR
WR
24" x 24"
19.8m.
18.3m.
61.0m.
Floor2